

PIĘTRO


PARTER

LICZBA POKOI

3

POWIERZCHNIA

55,11m<sup>2</sup>

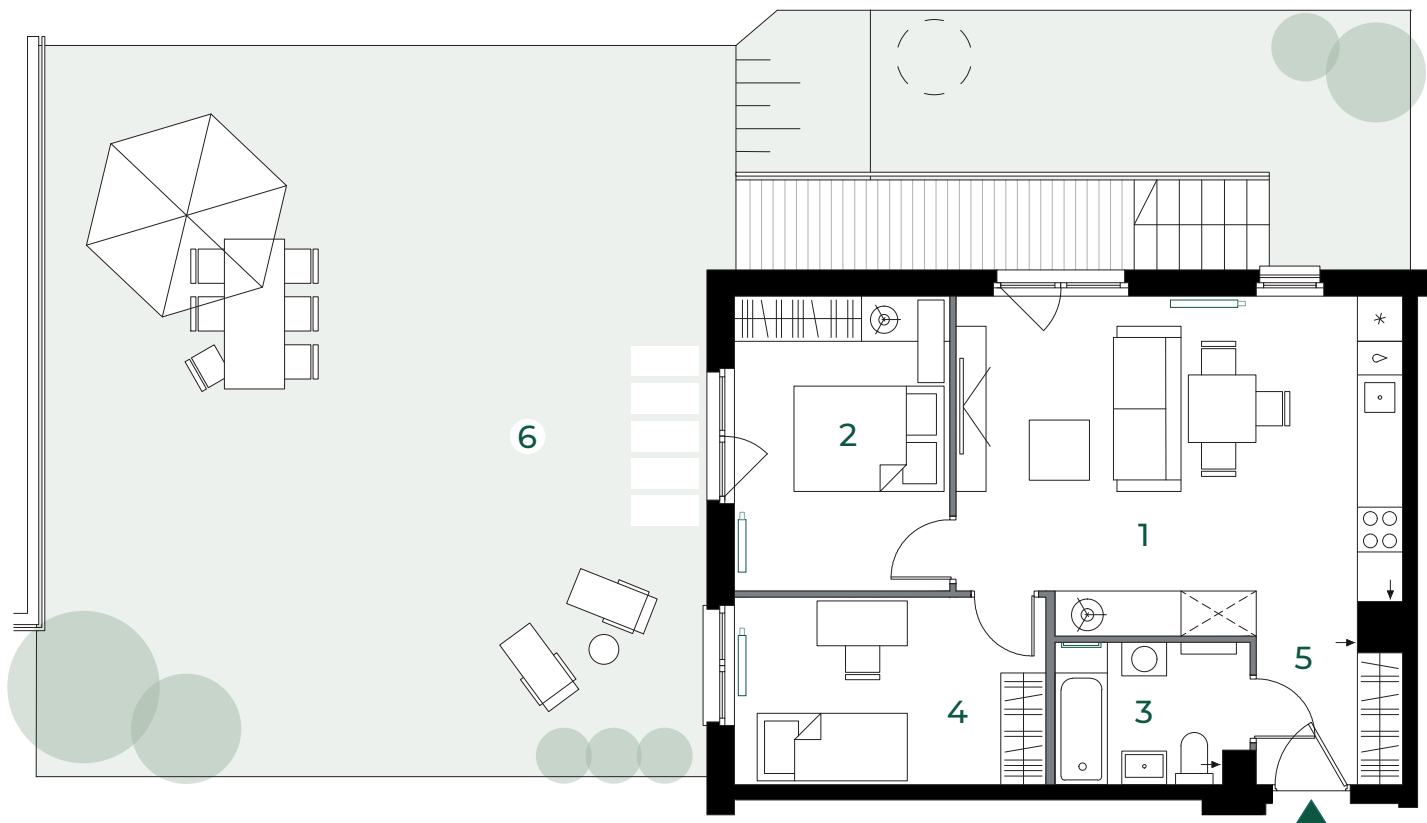


0 1 2 3 4 5m



## PLAN SYTUACYJNY BUDYNEK A

ul. Jarosława Iwaszkiewicza

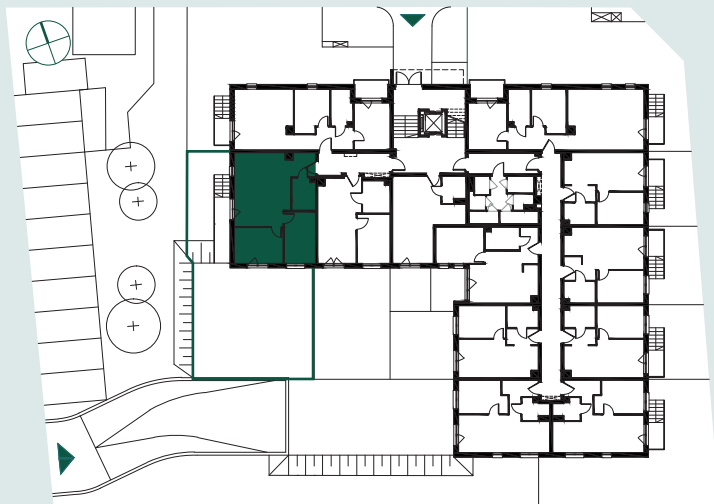

## OPIS POWIERZCHNI:

1. Pokój dzienny z aneksem kuchennym 25,57m<sup>2</sup>
2. Sypialnia 11,08m<sup>2</sup>
3. Łazienka 4,64m<sup>2</sup>
4. Sypialnia 10,17m<sup>2</sup>
5. Przedpokój 3,65m<sup>2</sup>
6. Ogródek 119,02m<sup>2</sup>

### Biuro sprzedaży

+48 571 600 331  
sprzedaz@park-wojszyce.pl  
park-wojszyce.pl

Karta lokalu nie stanowi oferty w rozumieniu przepisów Kodeksu Cywilnego i ma wyłącznie charakter poglądowy. Wszystkie istotne cechy produktu, w tym standard wykonania oraz powierzchnię lokalu, reguluje umowa deweloperska. Przedstawione umeblowanie i wyposażenie są jedynie propozycją aranżacji, nie stanowią zobowiązania umownego.