



PIĘTRO PARTER  
LICZBA POKOI 3  
POWIERZCHNIA 55,11m<sup>2</sup>

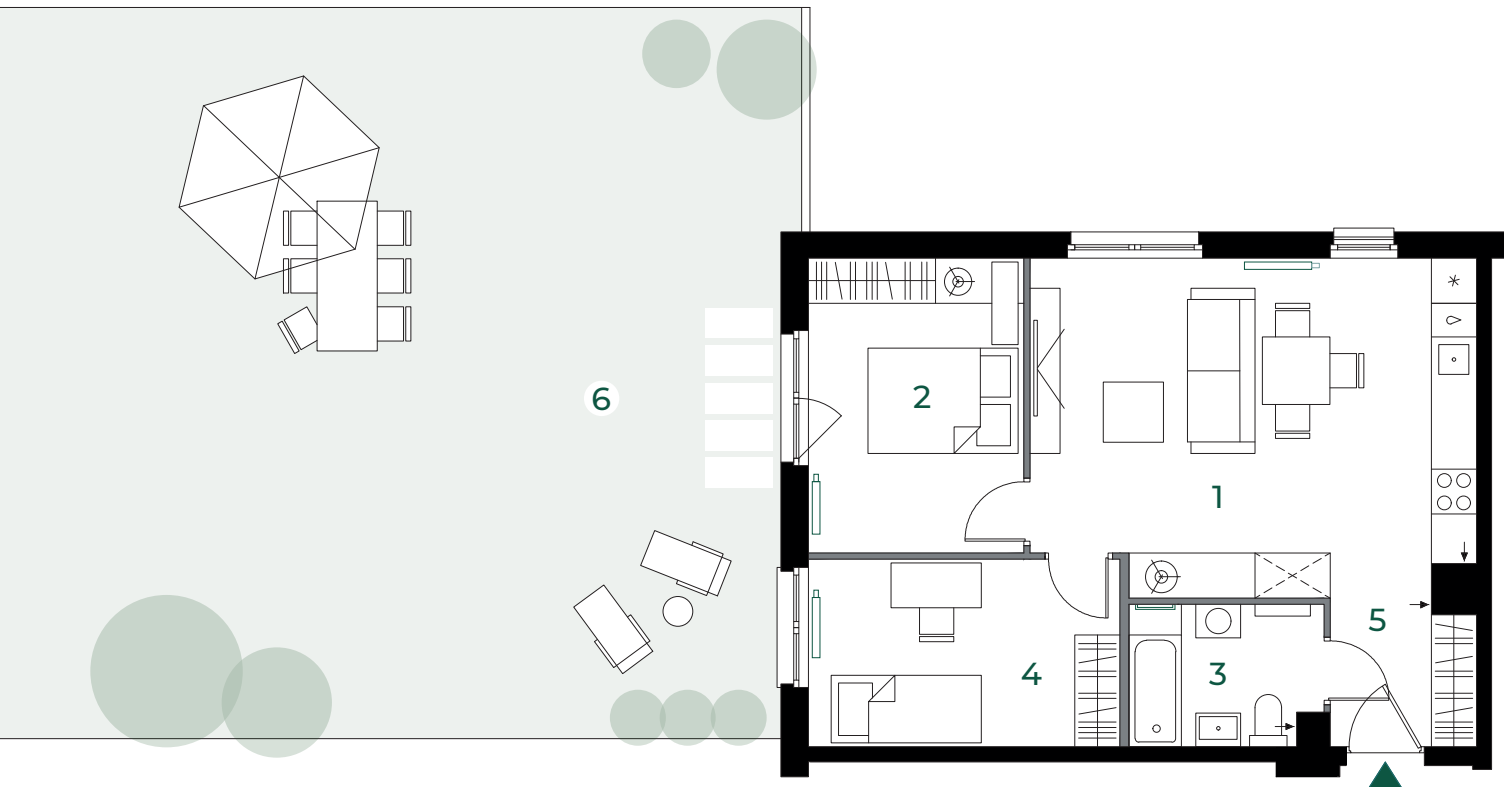

0 1 2 3 4 5m



### PLAN SYTUACYJNY BUDYNEK B

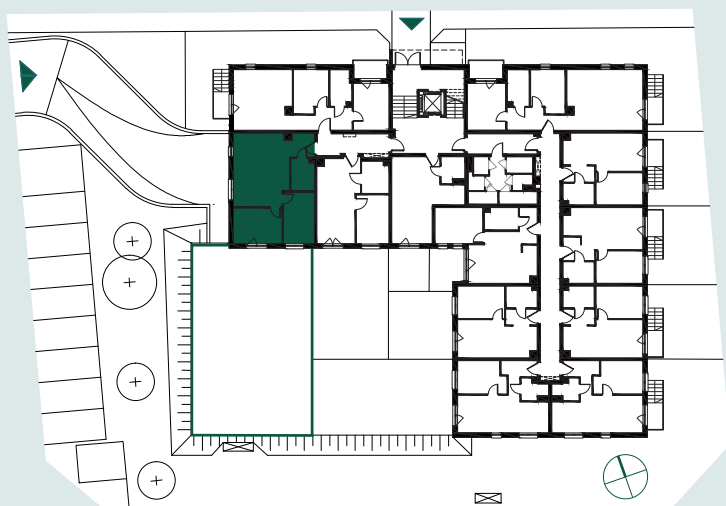

ul. Jarosława Iwaszkiewicza

### OPIS POWIERZCHNI:

1. Pokój dzienny z an	25,57m <sup>2</sup>
2. Sypialnia	11,08m <sup>2</sup>
3. Łazienka	4,64m <sup>2</sup>
4. Sypialnia	10,17m <sup>2</sup>
5. Przedpokój	3,65m <sup>2</sup>
6. Ogródek	145,96m <sup>2</sup>

### Biuro sprzedaży

885 855 036  
sprzedaz@grupapark.pl  
park-wojszyce.pl

Karta lokalu nie stanowi oferty w rozumieniu przepisów Kodeksu Cywilnego i ma wyłącznie charakter poglądowy. Wszystkie istotne cechy produktu, w tym standard wykonania oraz powierzchnię lokalu, reguluje umowa deweloperska. Przedstawione umeblowanie i wyposażenie są jedynie propozycją aranżacji, nie stanowią zobowiązania umownego.